

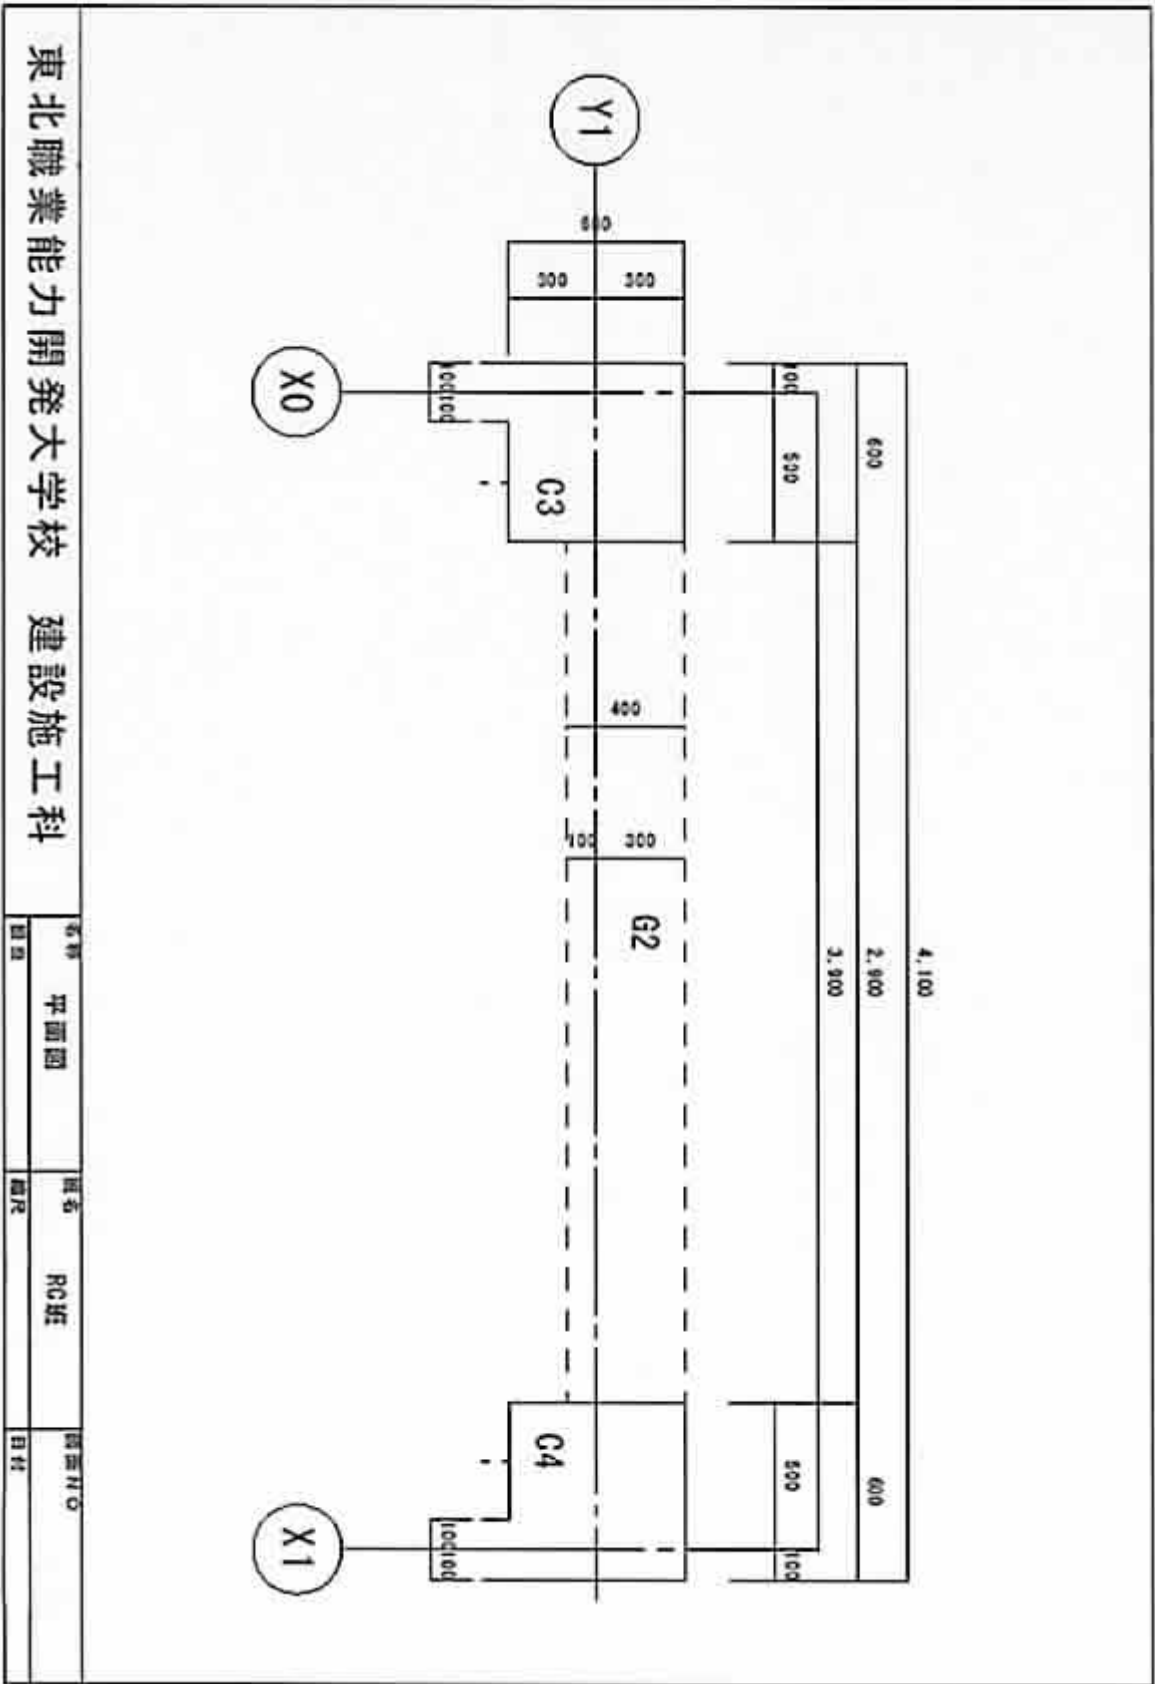
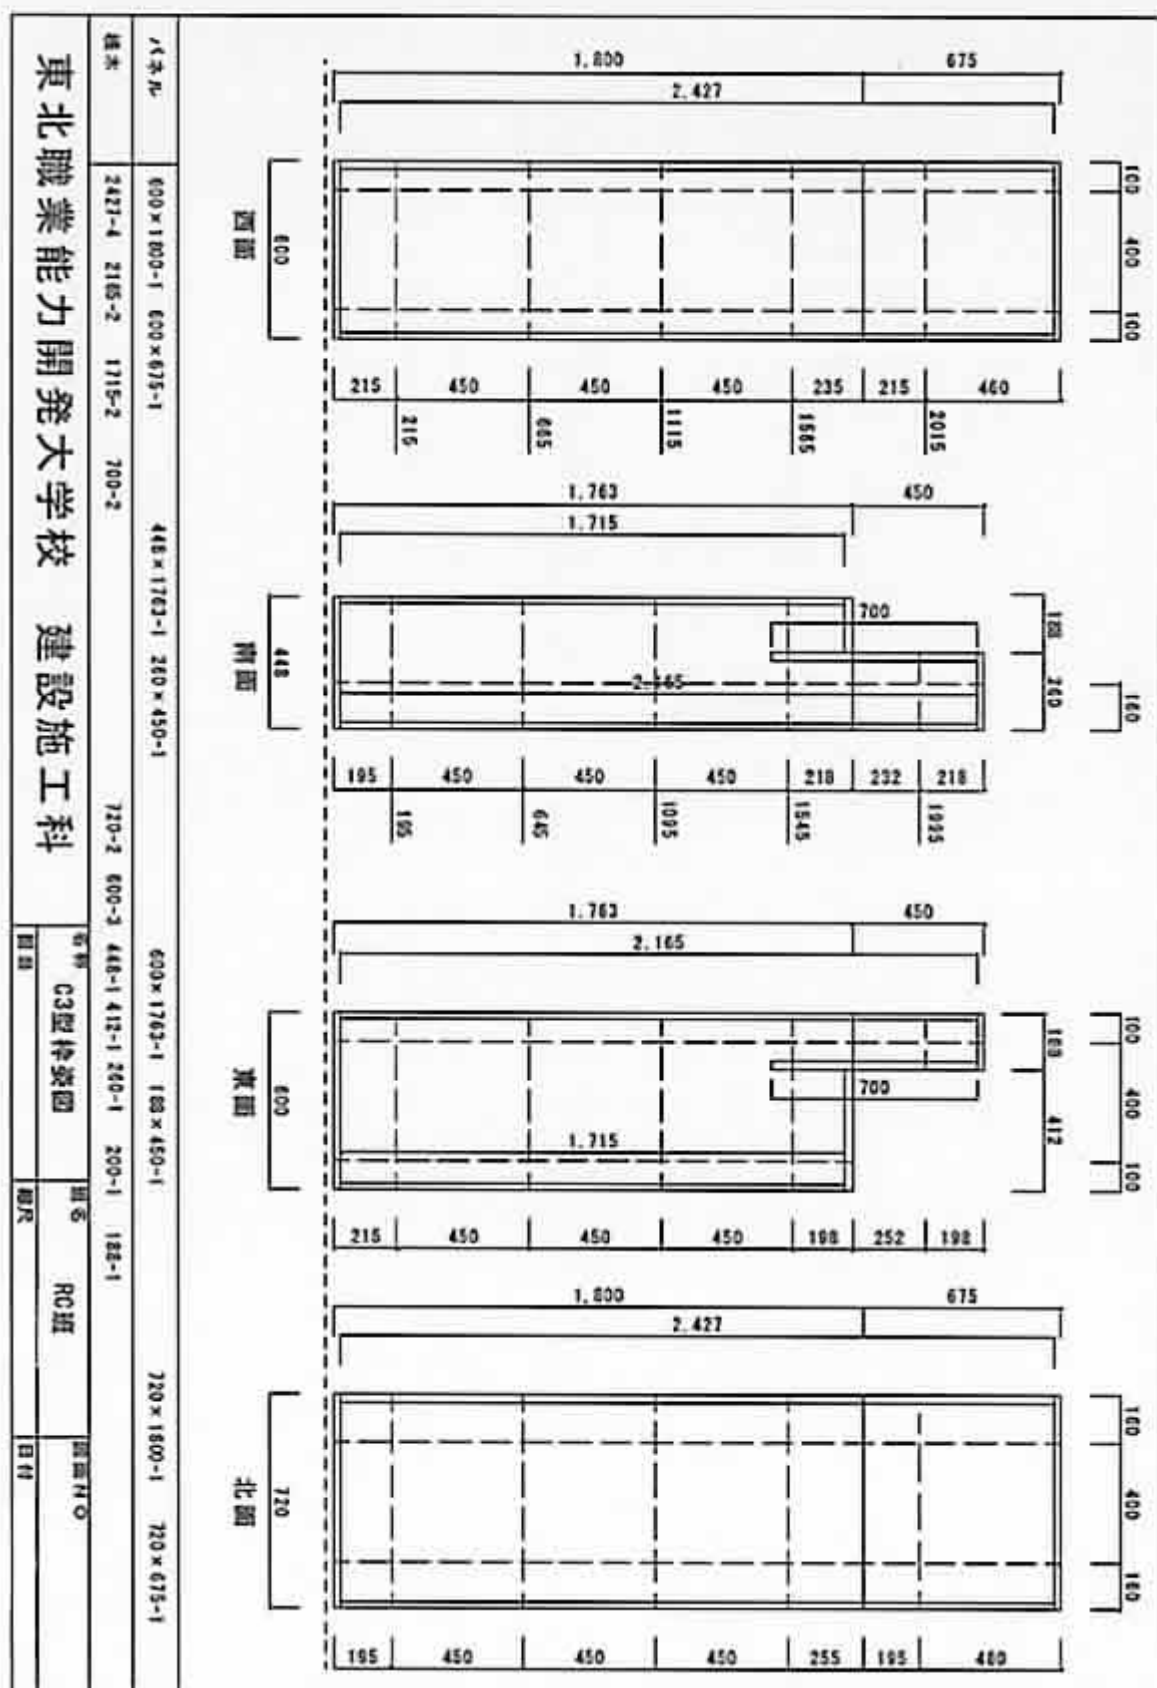


課題対象図面として、平面図(例)

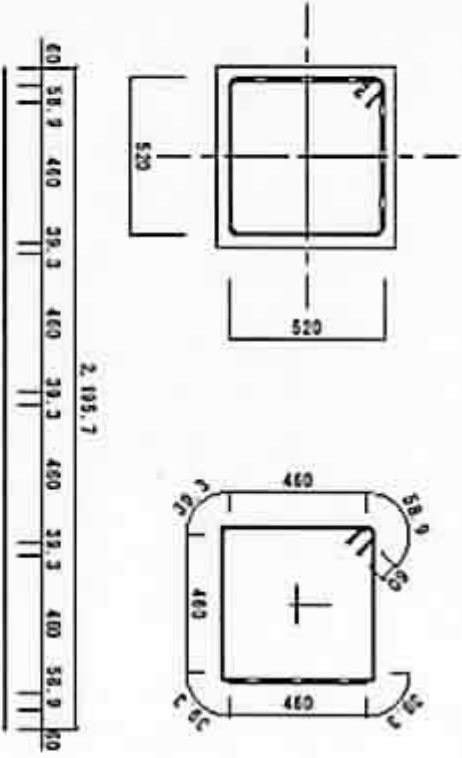


課題 1. 型枠図 (例)

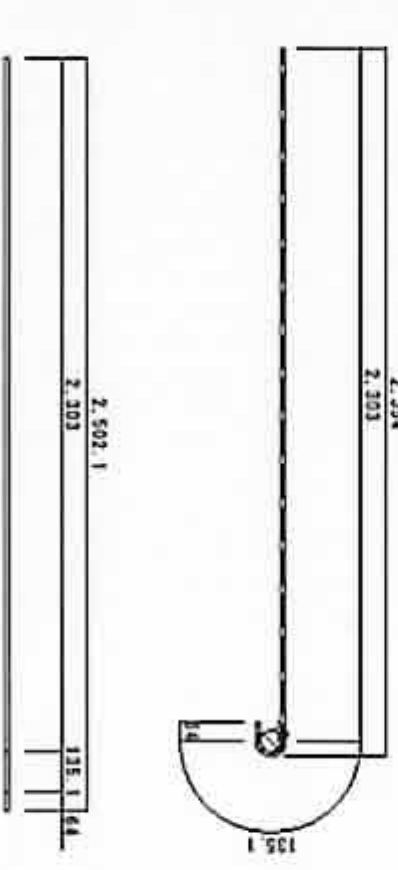

<p>帯筋</p>		<p>加工長さ 2195.7 計算長さ 44 本数 44 鉄筋径 D10</p>
<p>柱主筋</p>		<p>加工長さ 2502.1 計算長さ 16 本数 16 鉄筋径 D16</p>

# 施工図トレース

課題3.コンクリート法図 (例)

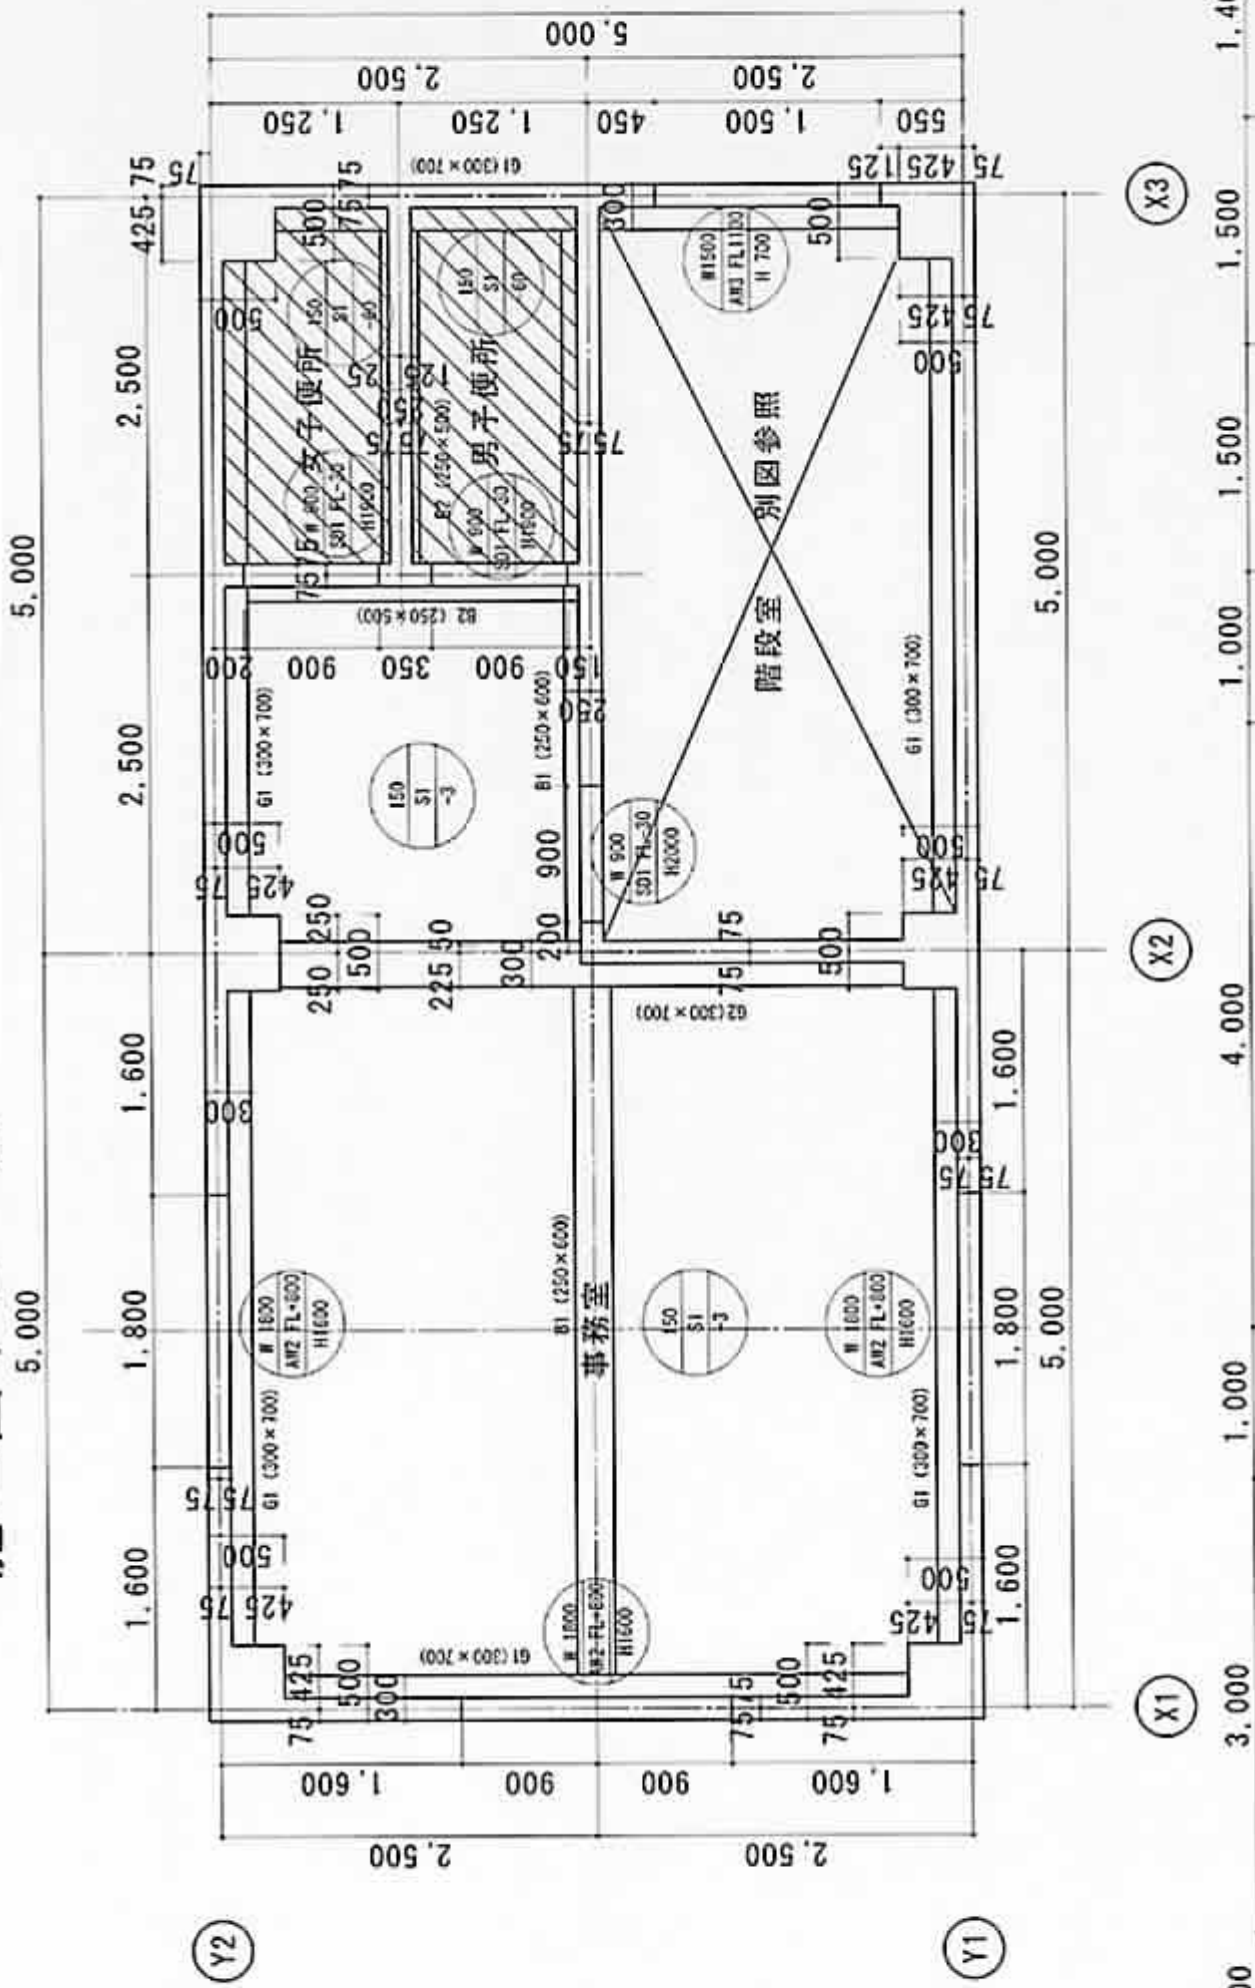

氏名	コンクリート法図		縮尺	図面番号
	図面名	詳細名		